


Snit A-A

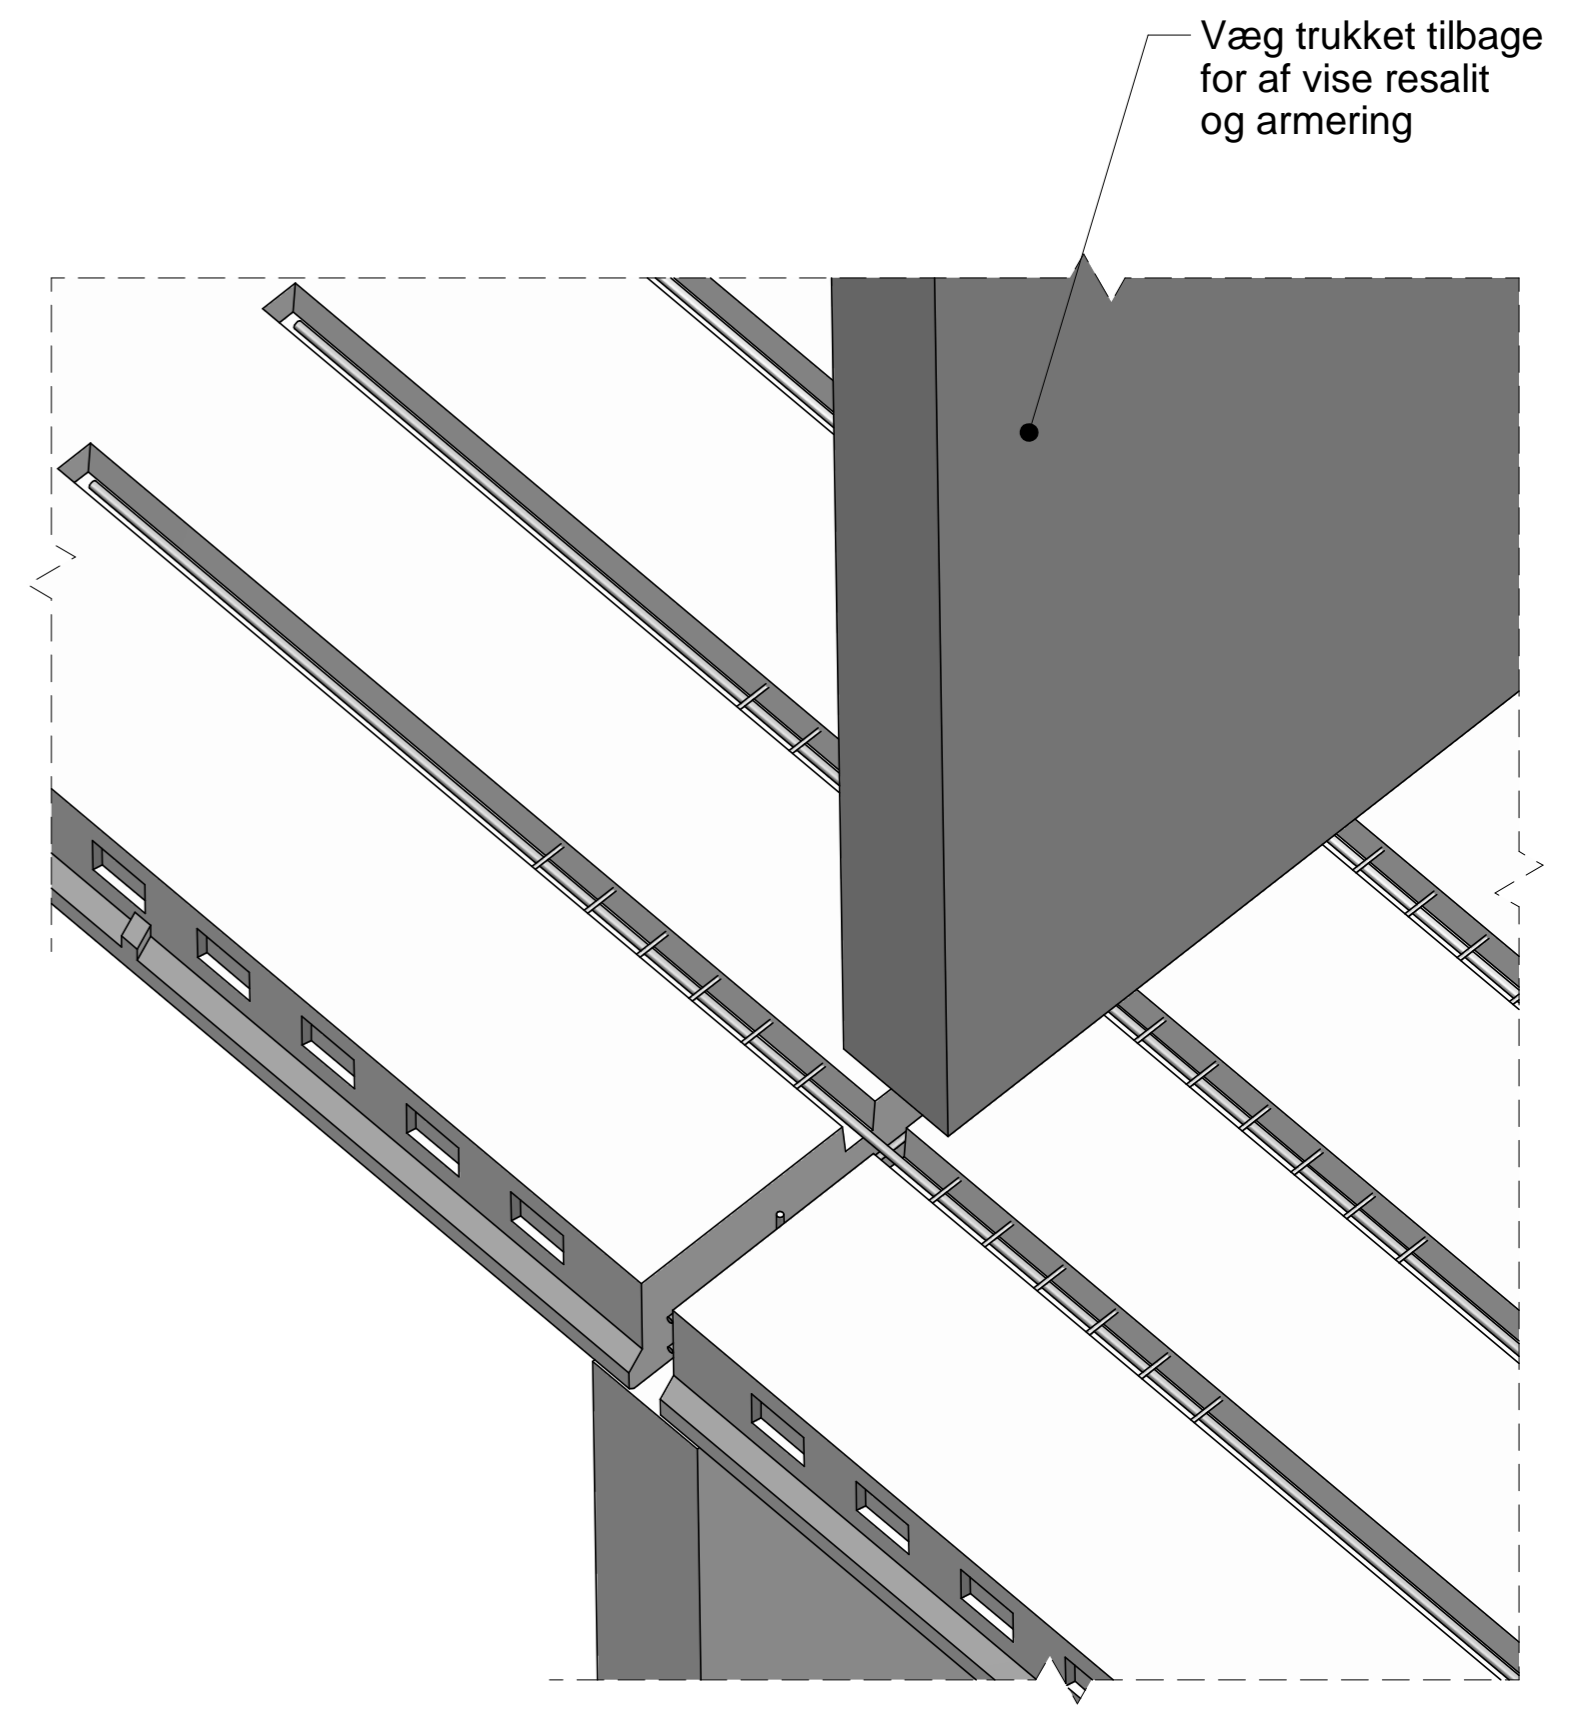

Isometri samling SL-dæk og vægge
(udstøbning ikke vist)

	<small>Perstrup Beton Industri A/S Kringelen 4-9 - 9550 Kalund Telefon 87 74 85 00 - Fax 87 74 85 01 www.perstrup.dk - info@perstrup.dk Denne tegning må ikke kopieres, gengives eller overdrages uden vores skriftlige samtykke.</small>		
	Tegn.	Kontrol	Dato
	Mål	Sagsnr.	Tegningsnr.
SL-dæk Indspændt over væg	SusanneN	00048649-01	2013-10-22
	1:20	Element nr.	Montage nr.