

Samlingsdetalje - Tværnit


1:10

SL-dæk (højde iht. projekt: SL18, SL22, SL27, SL32)

Indstøbt letbetonblokke

Selvkompakterende beton

Forspændingsliner (mønster og forspænding iht. projekt)

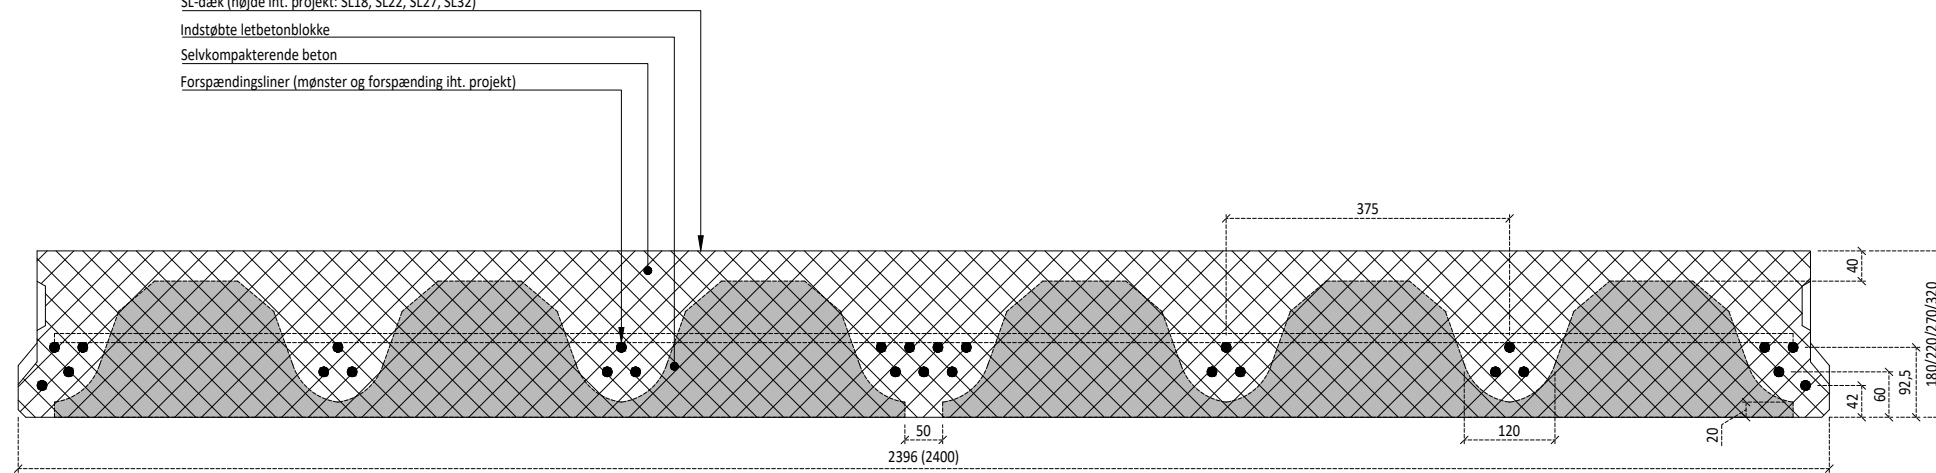

Samlingsdetalje - Længdesnit

1:10

Tværrøring (placeres oven på øverste liner, diameter iht. projekt)

Indstøbt letbetonblokke (placeres i SL-dæk iht. projekt)

