

Samlingsdetalje - Tværsnit

1:10

Udkraget altanelement iht. projekt. Leveres som ét samlet element


Hård isolering

Dorn indstøbt i væg. Korrugerede rør i dæk udstøbes på pladsen

Korrugeret rør Ø80 indstøbt i dæk til randarmring

SL-dæk

Indstøbte letbetonblokke

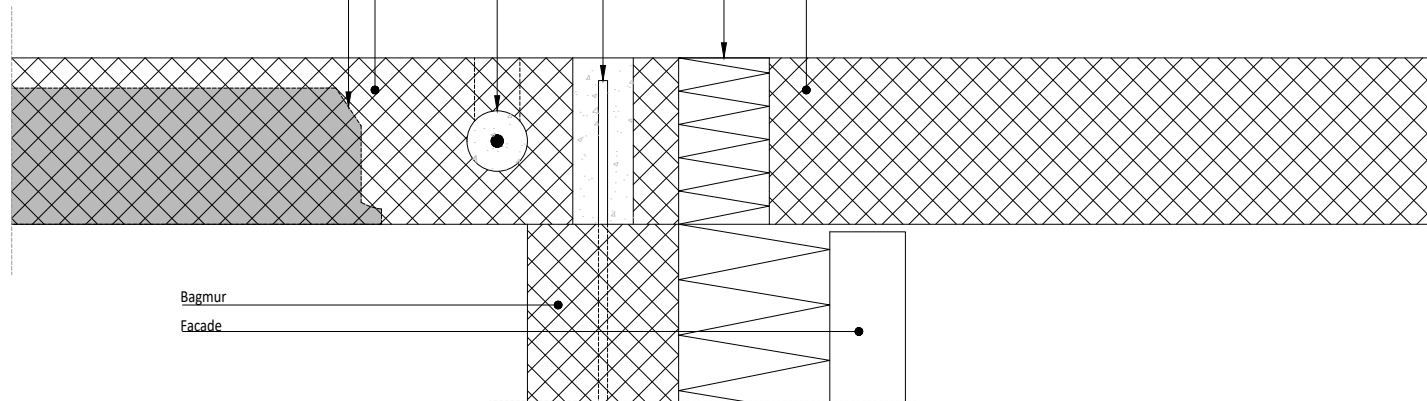


Samlingsdetalje - Tværsnit

1:10

Indstøbt Isokorb-element: Projektspecifik type og frekvens

Detaljeløsning iht. leverandør

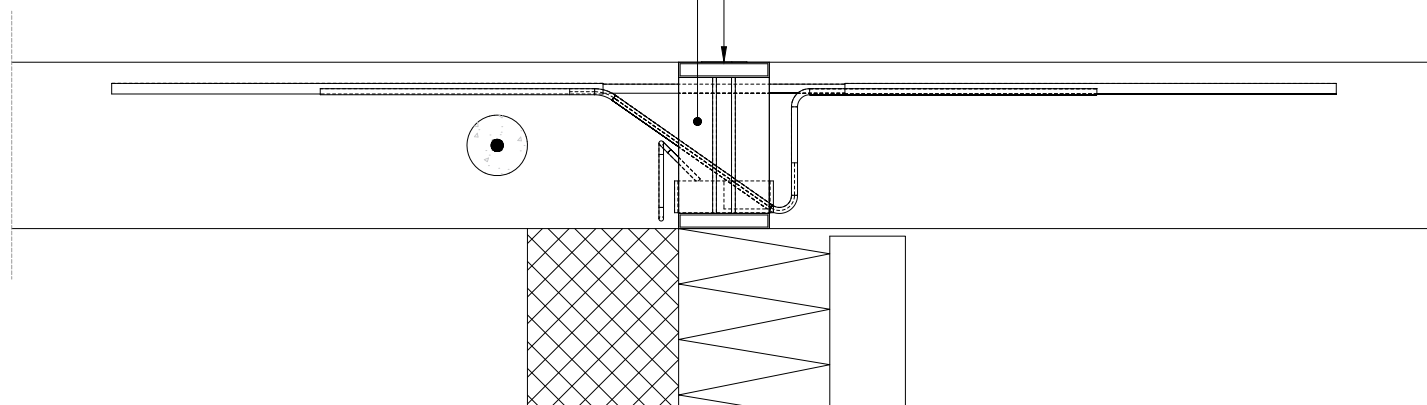


Samlingsdetalje - Vandret tværsnit

1:10

Udkraget altanelement

SL-dæk

Isokorb-løsning indstøbt i SL-dæk

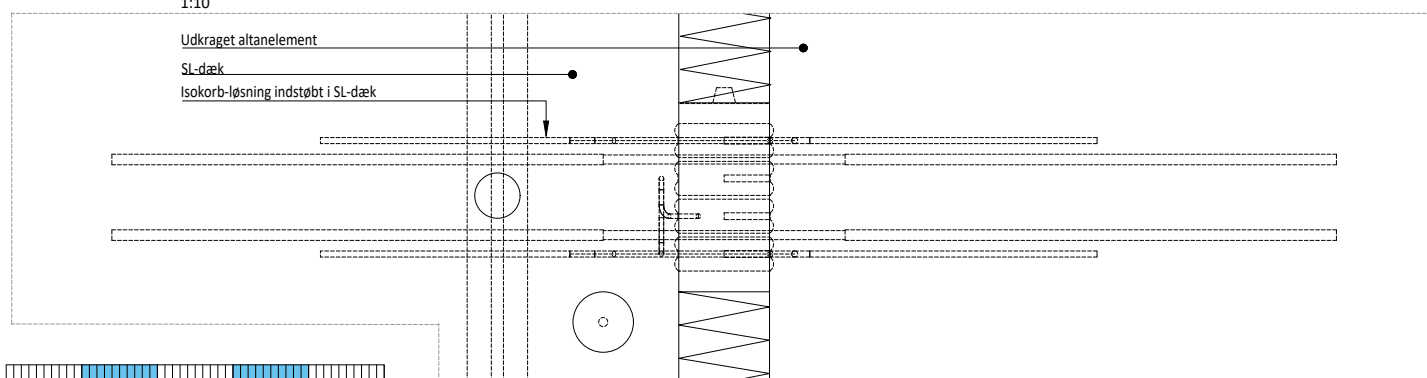

SL-dæk Isokorbsamling


Samlingsdetalje K09-x04



AUG | 2020

Abeo | Beredskabsvej 12 | DK-2640 Hedehusene
www.abeo.dk | +45 71 99 09 76 | info@abeo.dk

Målestoksforhold fremgår af tegninger. Der tages forbehold for detailafvigelse

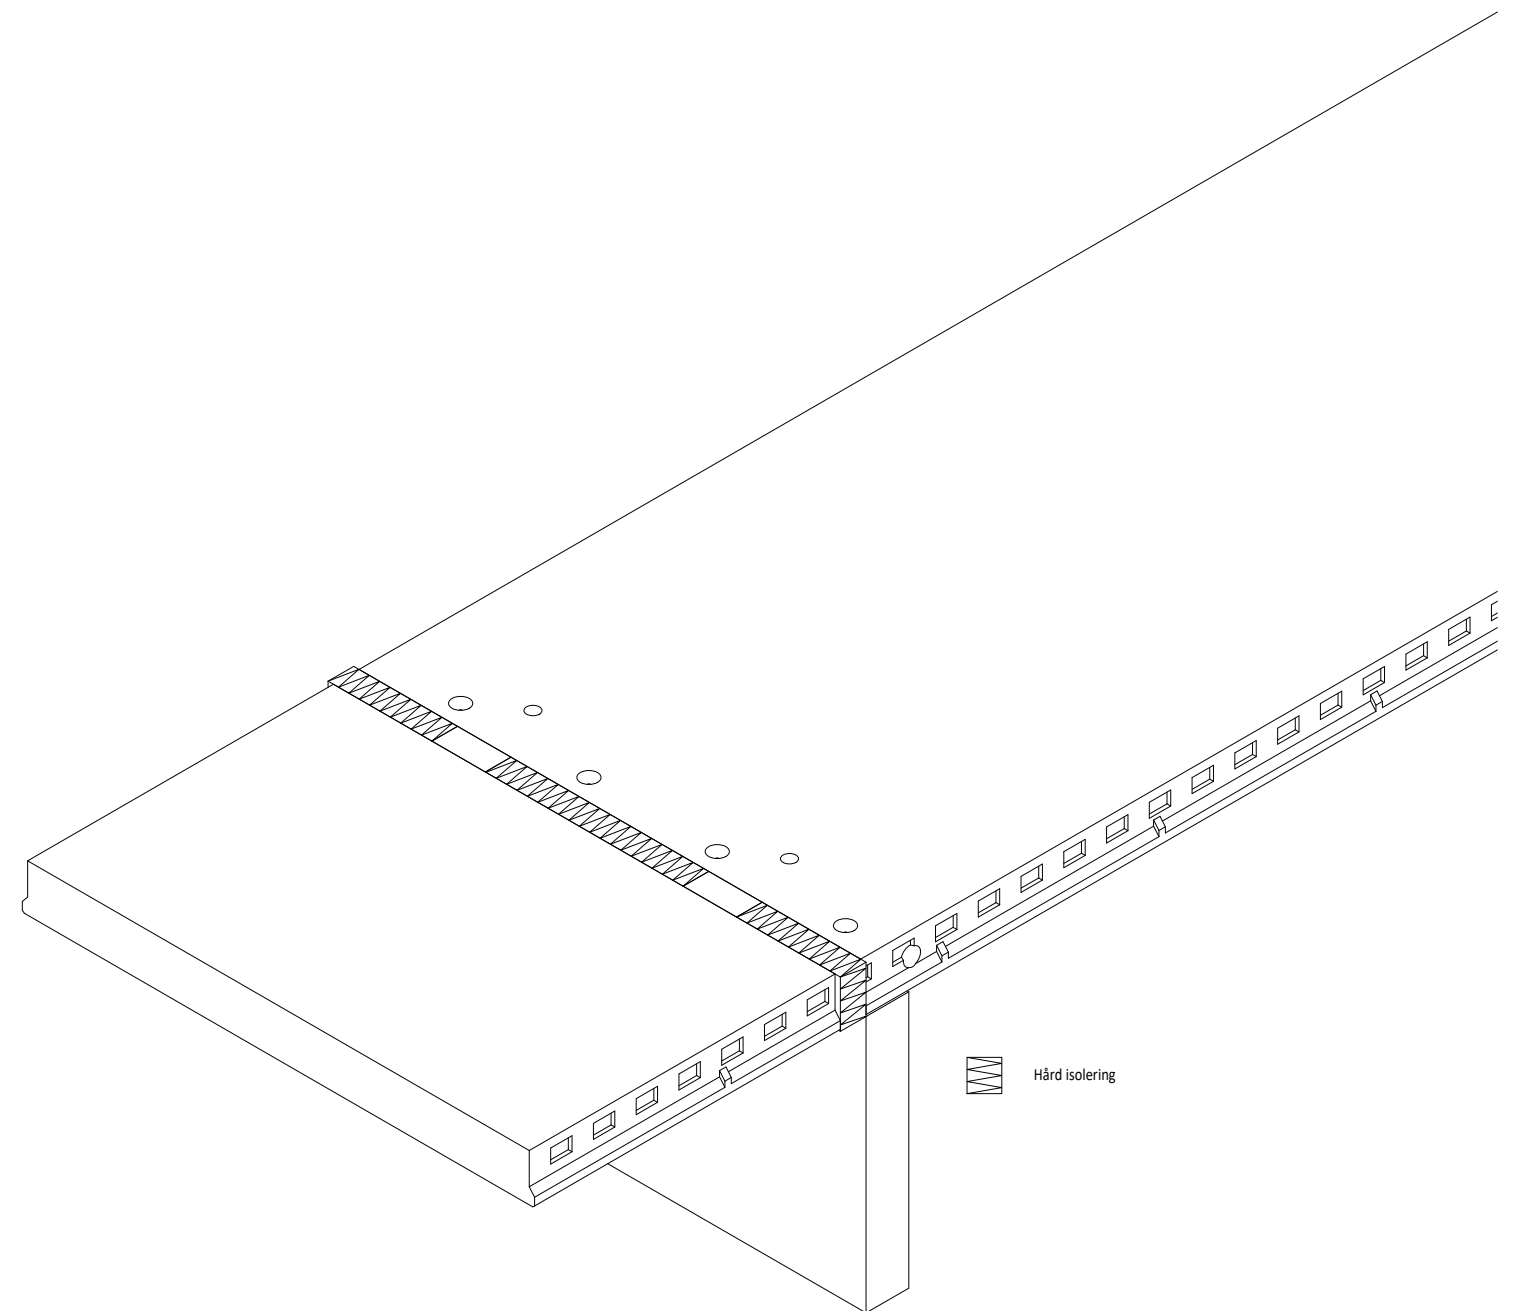

For spørgsmål vedr. anvendelse i konkrete projekter kan der rettes henvendelse til info@abeo.dk