


Samlingsdetalje - Tværsnit

1:10


- Udstøbes på stedet
- Fugearming iht. projekt
- Dorn indstøbt i væg
- Lodret bøjle i fuge K12/K10
- SL-dæk
- Indstøbte letbetonblokke

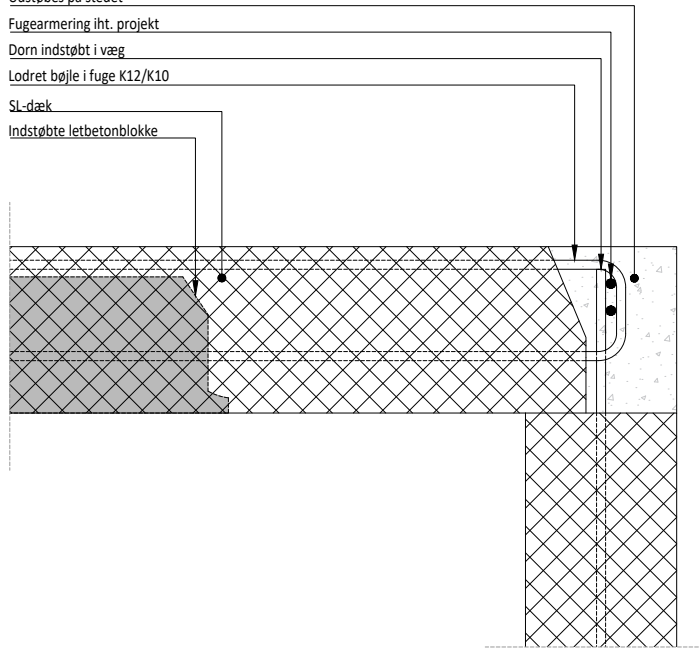

Samlingsdetalje - Set fra siden

1:10


- Lodret bøjle i fuge K12/K10
- Armeringsholder
- Fortandet støbeskel
- SL-dæk

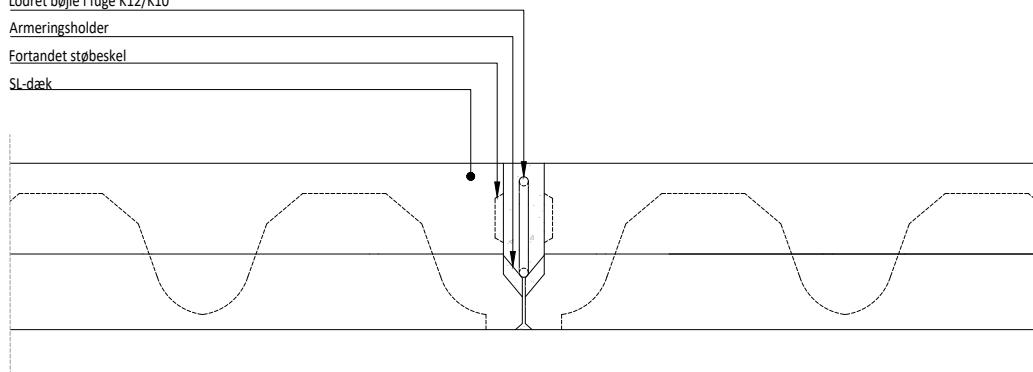

Samlingsdetalje - Set fra oven

1:10

- Lodret bøjle i fuge K12/K10
- Fugearming iht. projekt
- SL-dæk
- Dorn indstøbt i væg

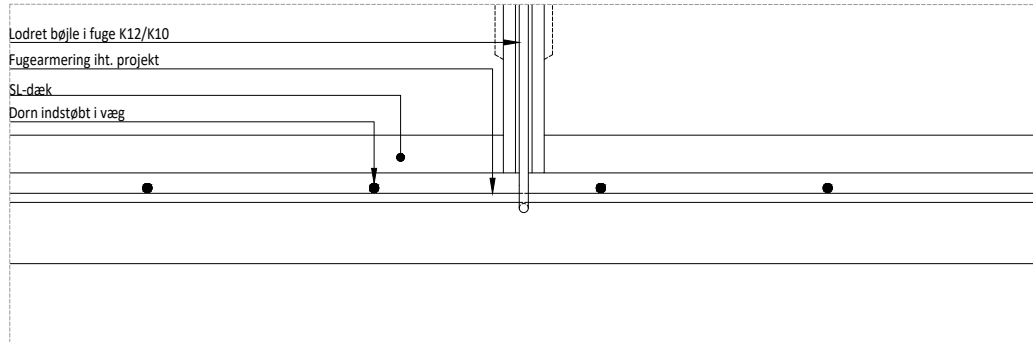

SL-dæk
Fugesamling


Samlingsdetalje K09-x02



Abeo | Beredskabsvej 12 | DK-2640 Hedehusene
www.abeo.dk | +45 71 99 09 76 | info@abeo.dk

AUG | 2020

Målestoksforhold fremgår af tegninger. Der tages forbehold for detalafvigelser

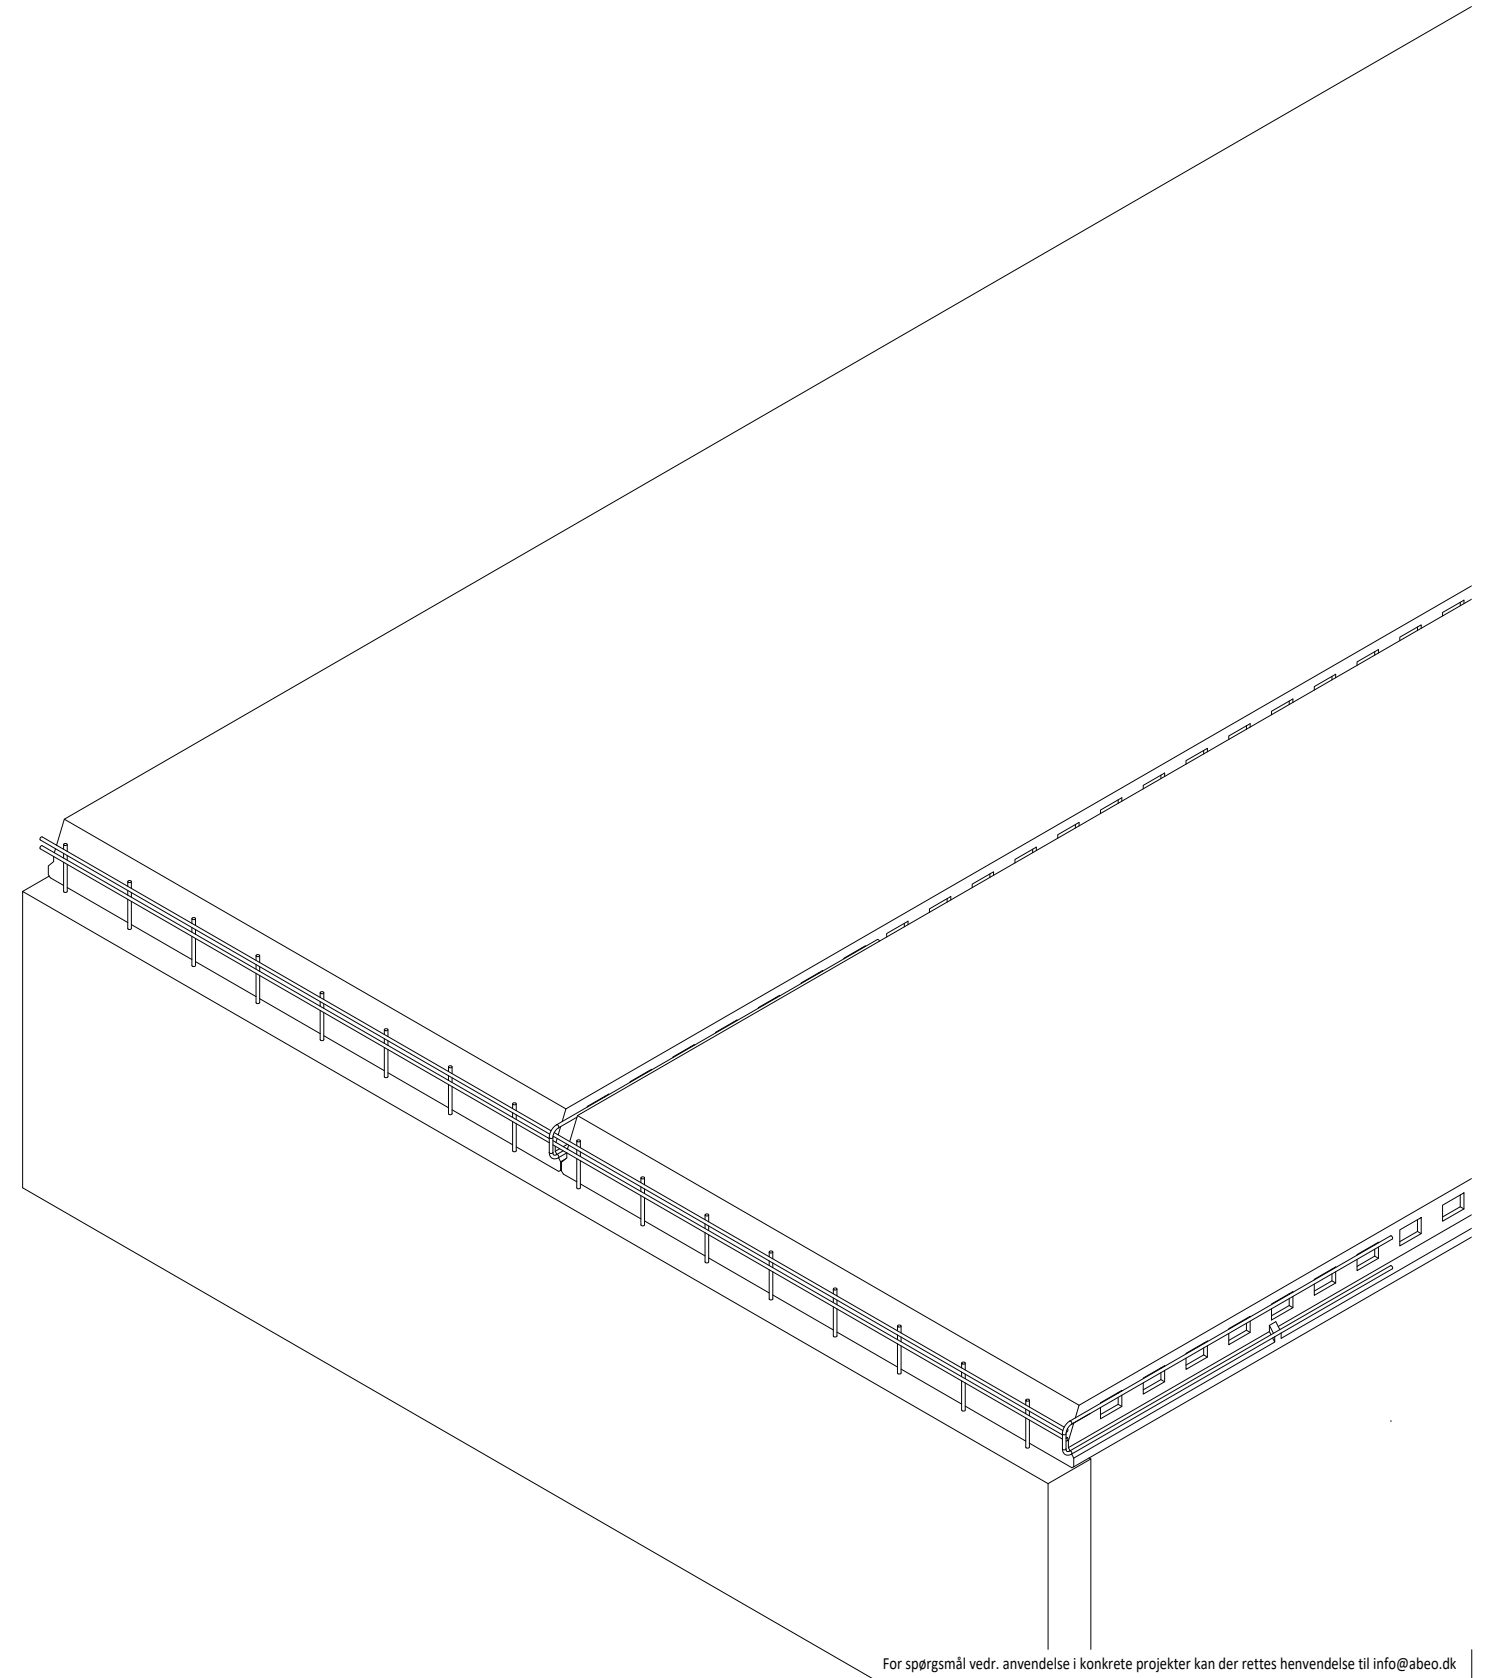

For spørgsmål vedr. anvendelse i konkrete projekter kan der rettes henvendelse til info@abeo.dk