


Samlingsdetalje - Tværsnit

1:10


- Udkraget altanelement iht. projekt. Leveres som ét samlet element
- Hård isolering
- Dorn indstøbt i væg. Korrugerede rør i dæk udstøbes på pladsen
- Korrugeret rør Ø80 indstøbt i dæk til randarmring
- SL-dæk
- Indstøbte letbetonblokke

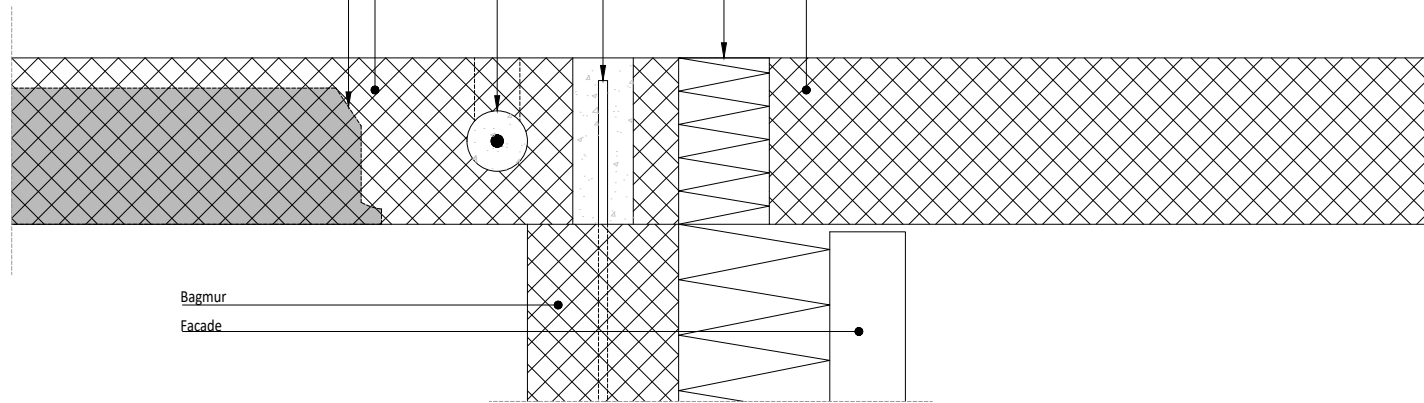

Samlingsdetalje - Tværsnit

1:10



- Indstøbt Isokorb-element: Projektspecifik type og frekvens
- Detaljeløsning iht. leverandør

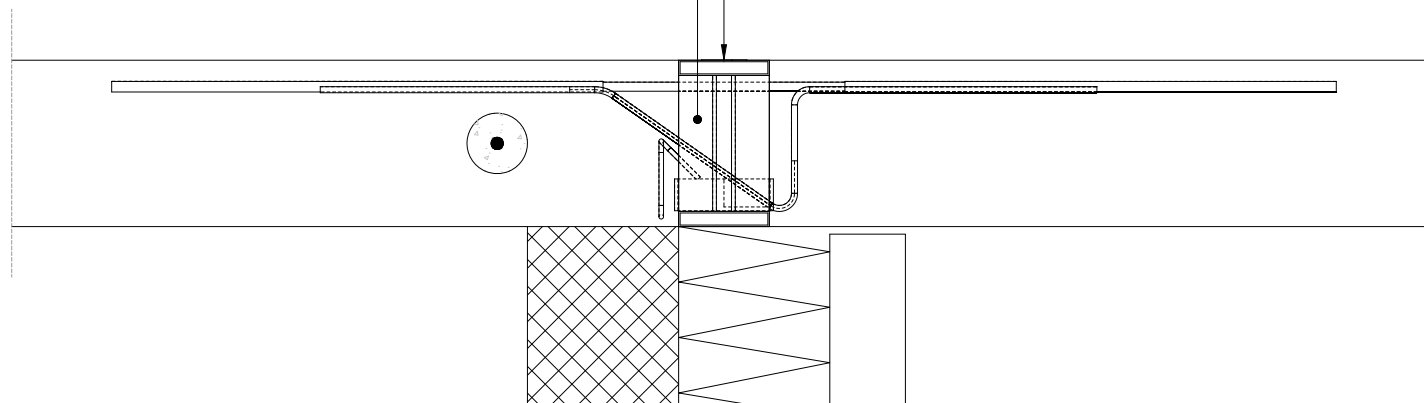

Samlingsdetalje - Vandret tværsnit

1:10

- Udkraget altanelement
- SL-dæk
- Isokorb-løsning indstøbt i SL-dæk

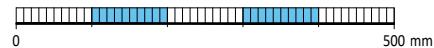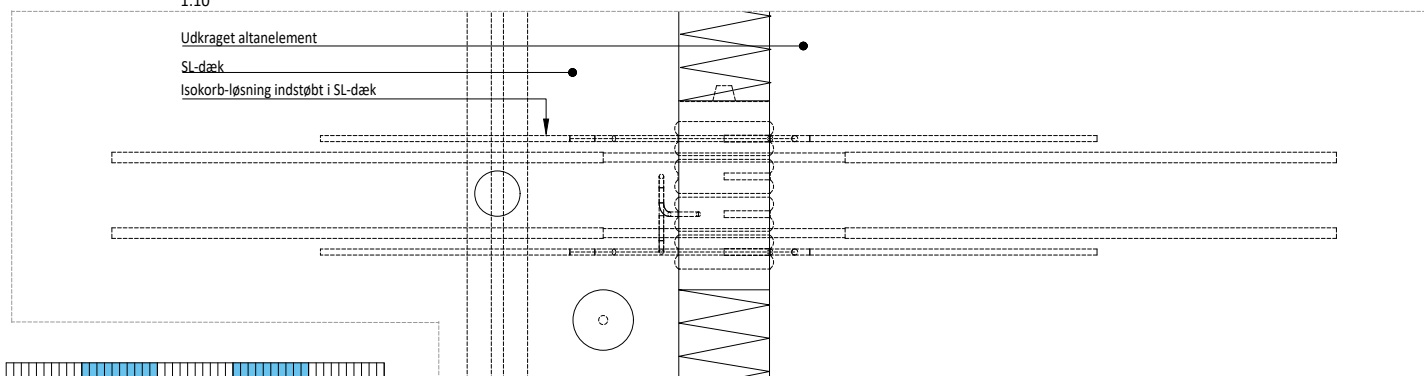

SL-dæk Isokorbsamling


Samlingsdetalje K09-x04



AUG | 2020

Abeo | Beredskabsvej 12 | DK-2640 Hedehusene
www.abeo.dk | +45 71 99 09 76 | info@abeo.dk

Målestoksforhold fremgår af tegninger. Der tages forbehold for detalafvigelse

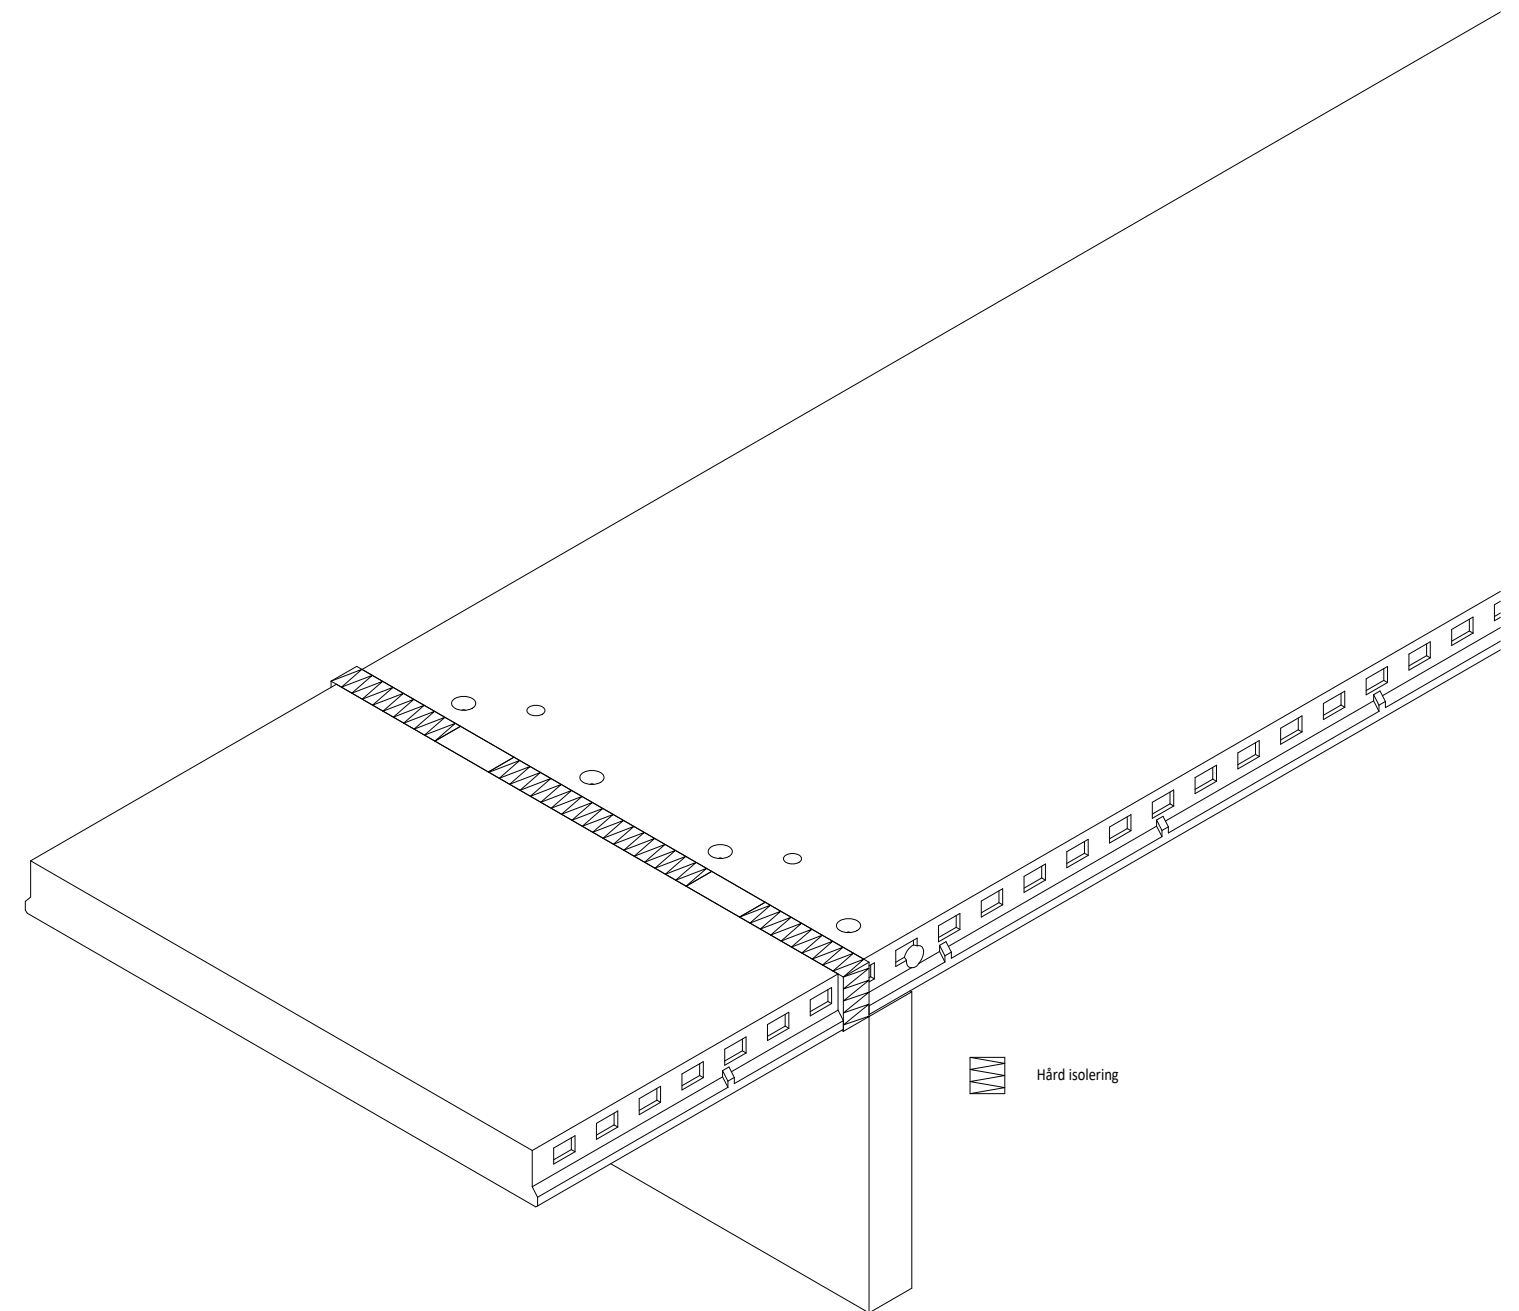

For spørgsmål vedr. anvendelse i konkrete projekter kan der rettes henvendelse til info@abeo.dk