




Tværsnit
1:10

- SL27 (højde 270 mm)
- Indstøbt letbetonblokke
- Selvkompakterende beton
- Forspændingsliner (mønster og forspænding iht. projekt)

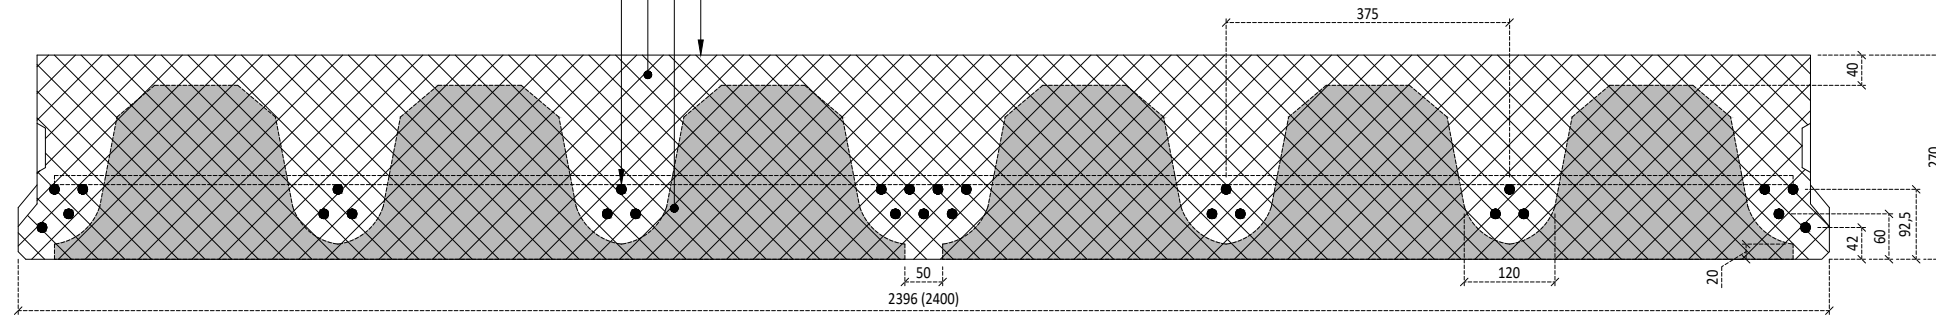

Længdesnit
1:10

- Tværarmering (placeres oven på øverste liner, diameter iht. projekt)
- Indstøbte letbetonblokke (placeres i SL-dæk iht. projekt)

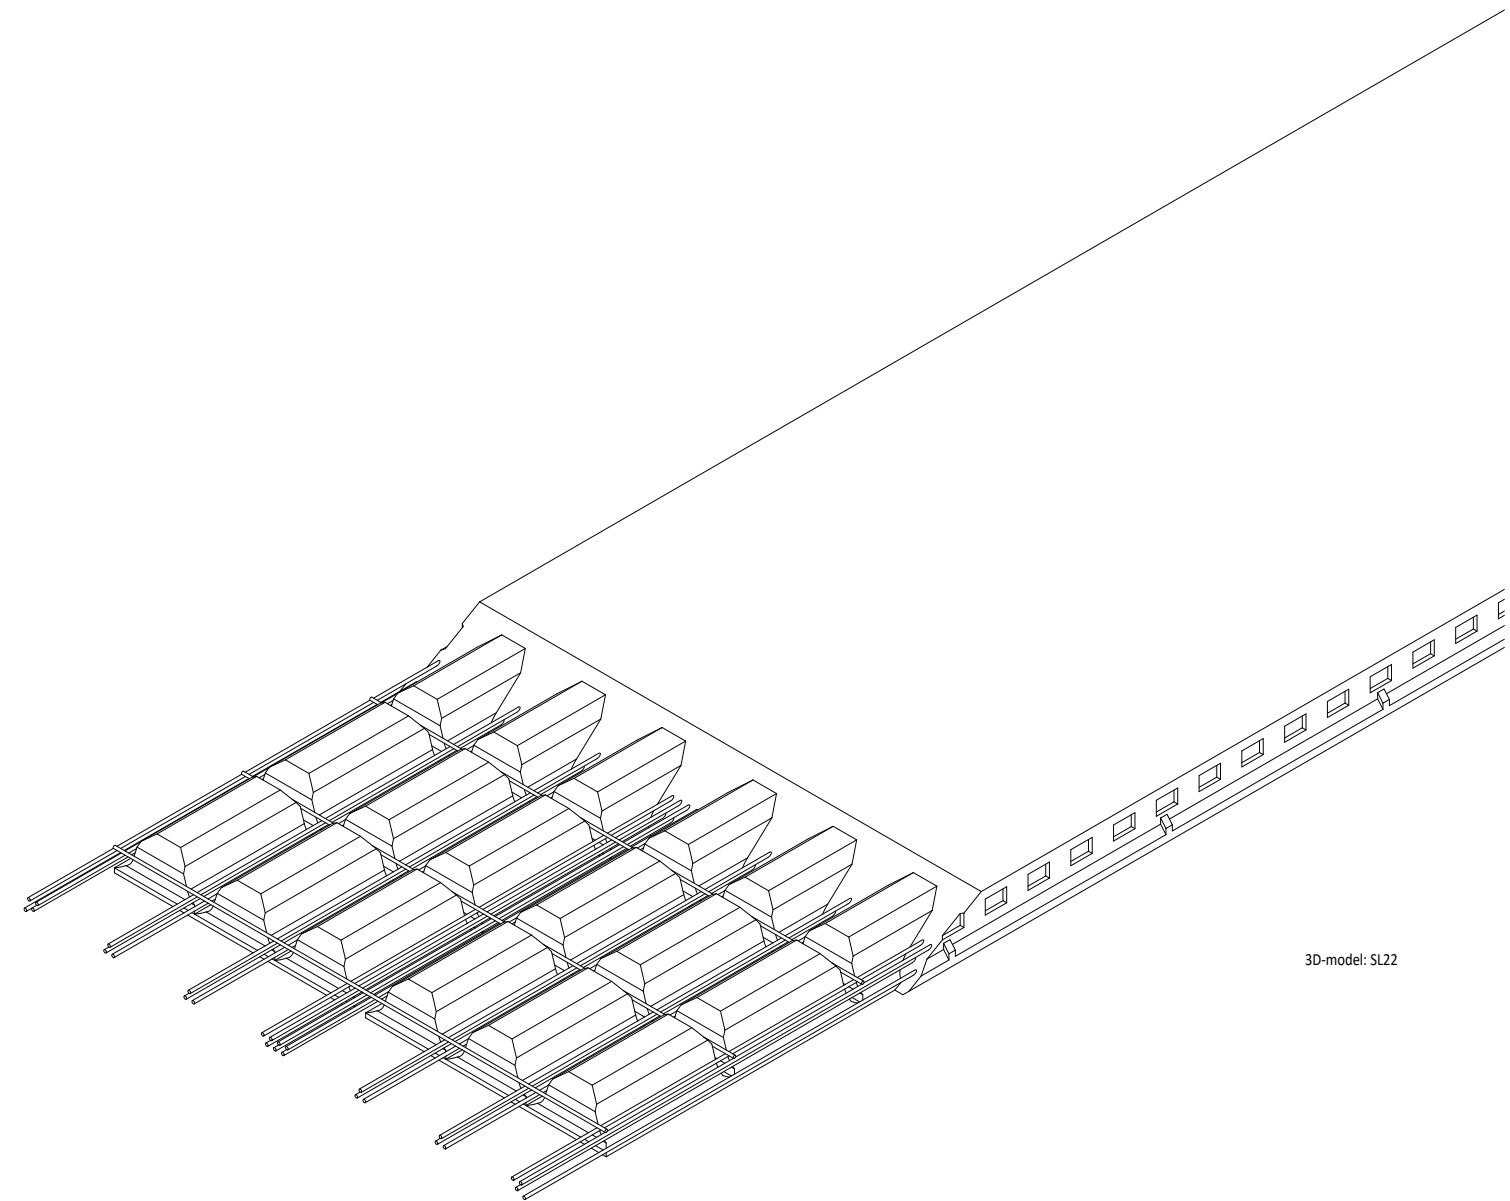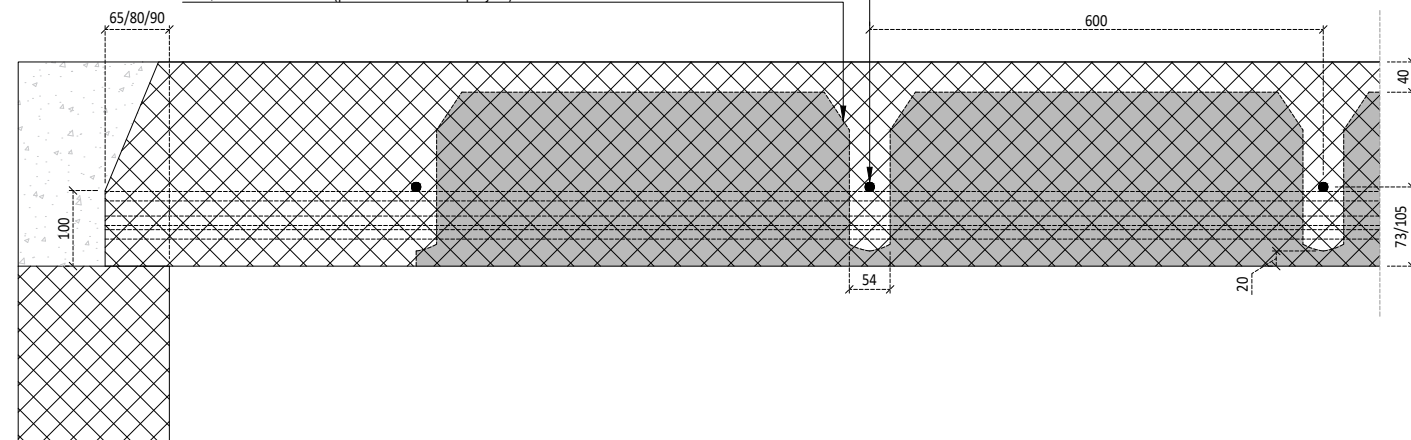

3D-model: SL22

