


**Tværsnit**  
1:10

- SL32 (højde 320 mm)
- Indstøbte letbetonblokke
- Selvkompakterende beton
- Forspændingsliner (mønster og forspænding iht. projekt)

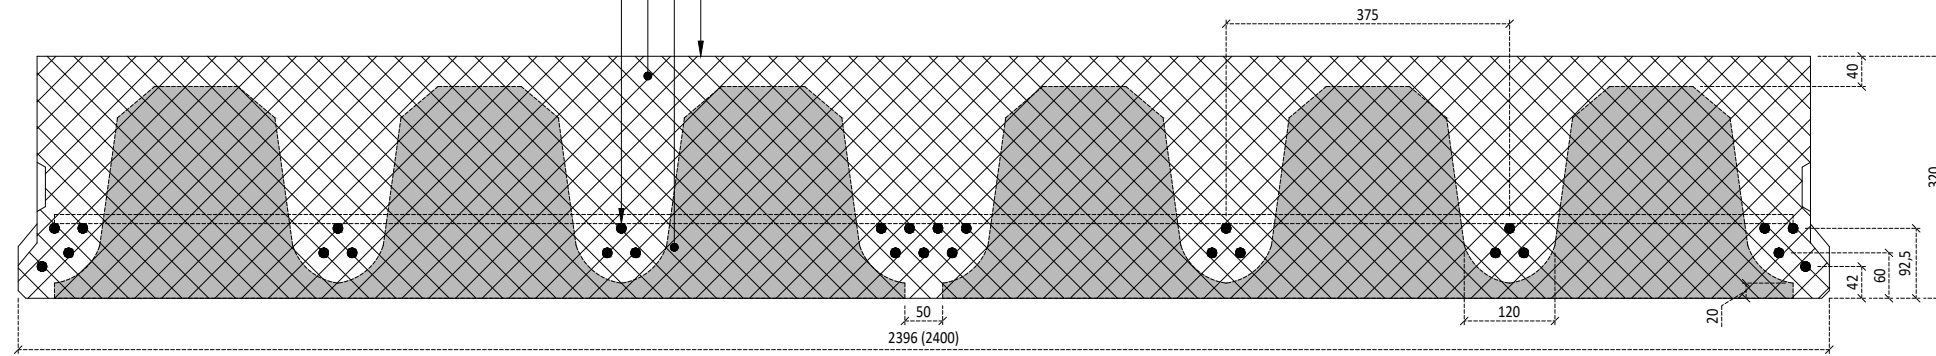

**Længdesnit**  
1:10

- Tværråring (placeres oven på øverste liner, diameter iht. projekt)
- Indstøbte letbetonblokke (placeres i SL-dæk iht. projekt)

