


Samlingsdetalje - Tværsnit

1:10


- Lag af overbeton støbes på pladsen med tykkelse og armering iht. projekt
- SL-dæks overside rives på tværs af spændretningen
- Indstøbte letbetonblokke
- Indstøbt opragende bøjlearmering K8/200 mm iht. projekt
- Horisontale K10-bøjler iht. projekt bukket over vederlag

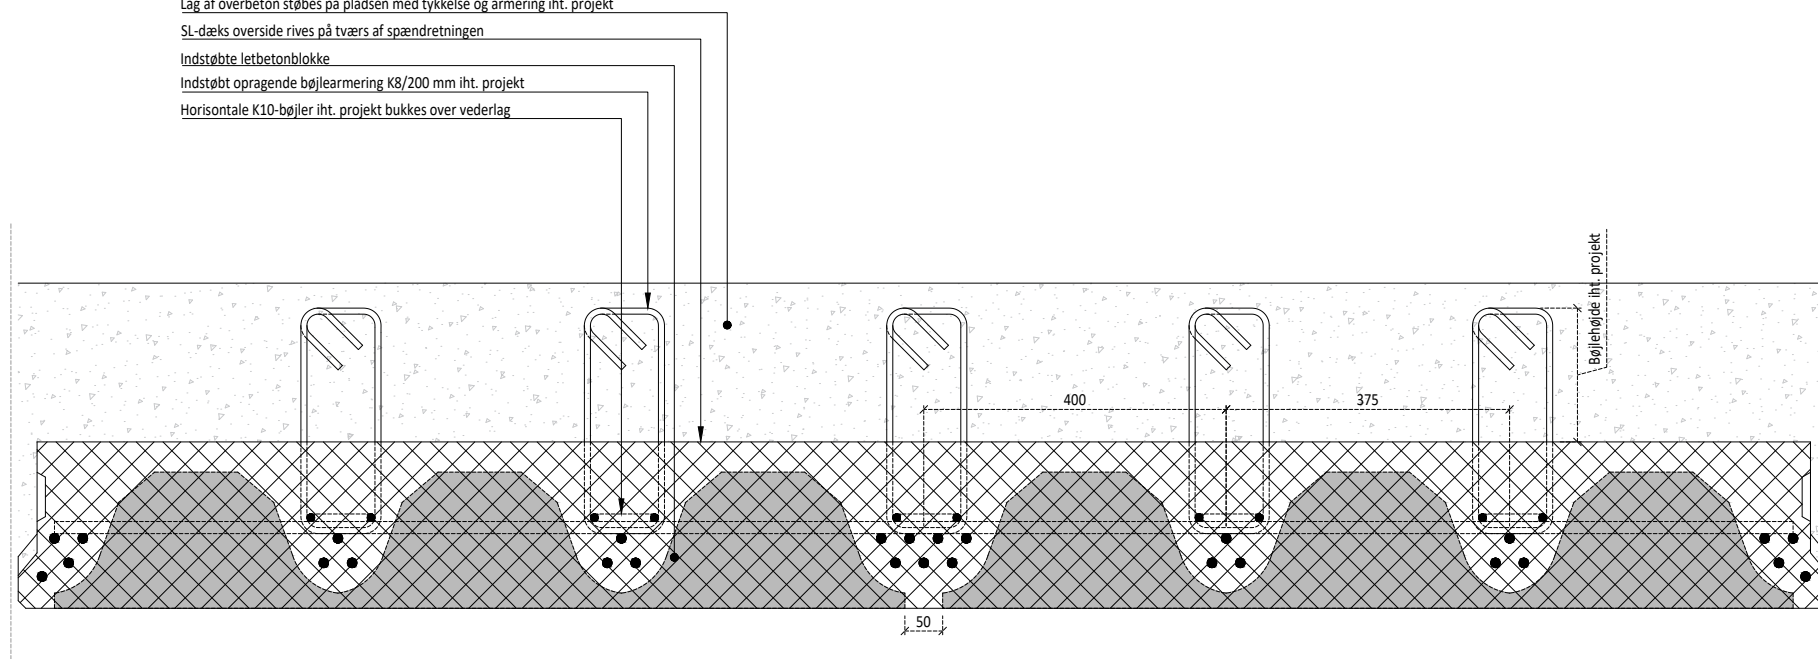

Samlingsdetalje - Længdesnit

1:10

- Tværarmering (placeres oven på øverste liner, diameter iht. projekt)
- Horisontale K10-bøjler iht. projekt
- Indstøbt opragende armering K8/200 mm iht. projekt
- Lag af overbeton støbes på pladsen med tykkelse og armering iht. projekt

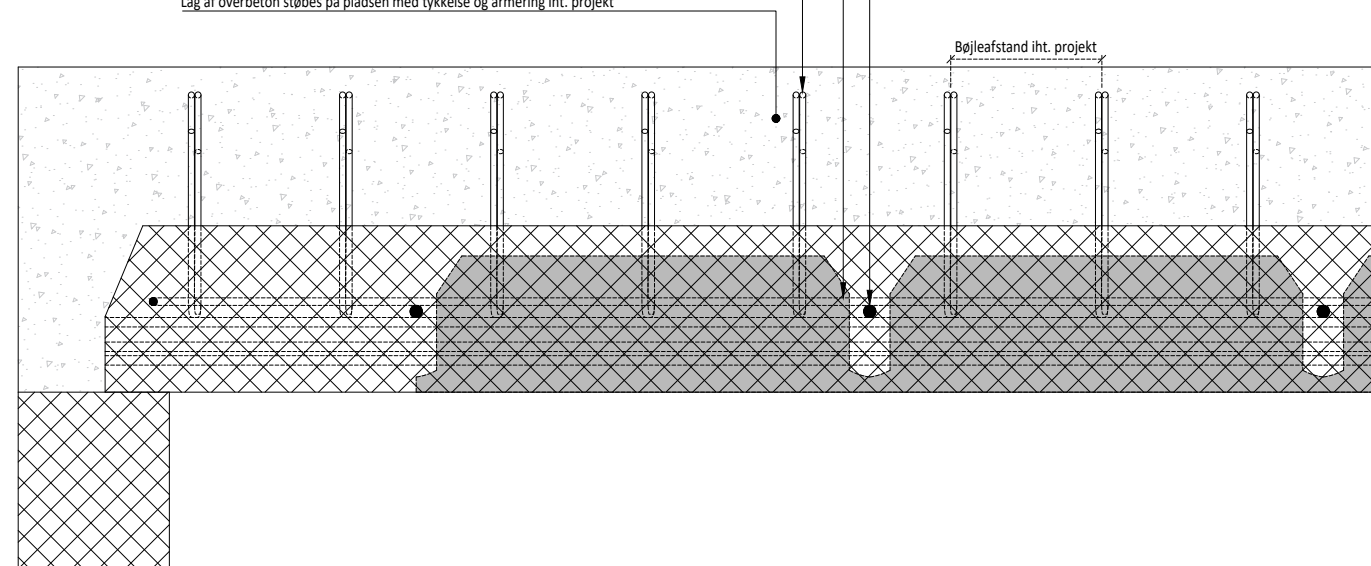

SL-dæks overside rives på tværs af spændretningen, så der opnås ru støbeskel

