




**Tværsnit**  
1:10

- SL22 (højde 220 mm)
- Indstøbt letbetonblokke
- Selvkompakterende beton
- Forspændingsliner (mønster og forspænding iht. projekt)

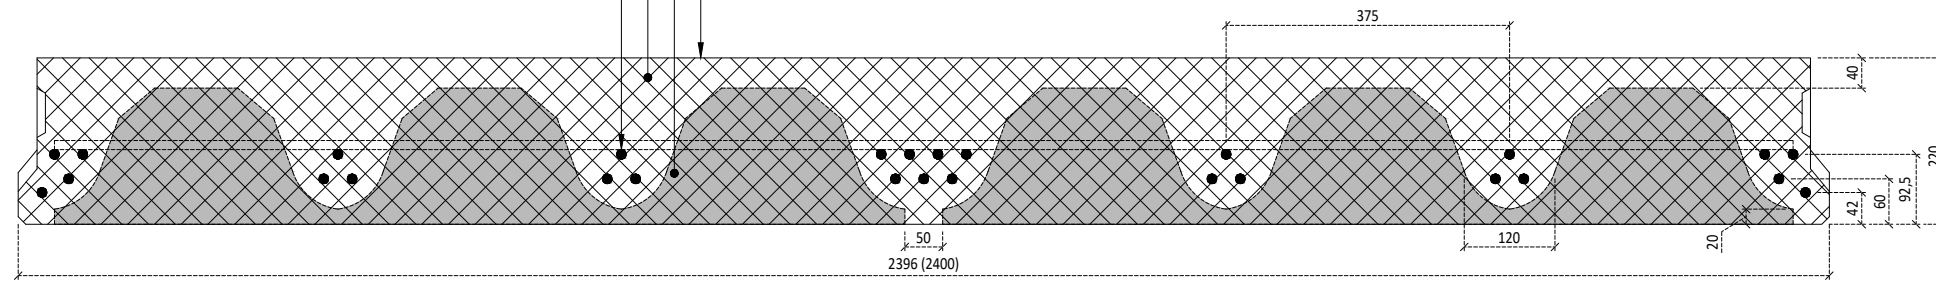

**Længdesnit**  
1:10

- Tværrarmering (placeres oven på øverste liner, diameter iht. projekt)
- Indstøbte letbetonblokke (placeres i SL-dæk iht. projekt)

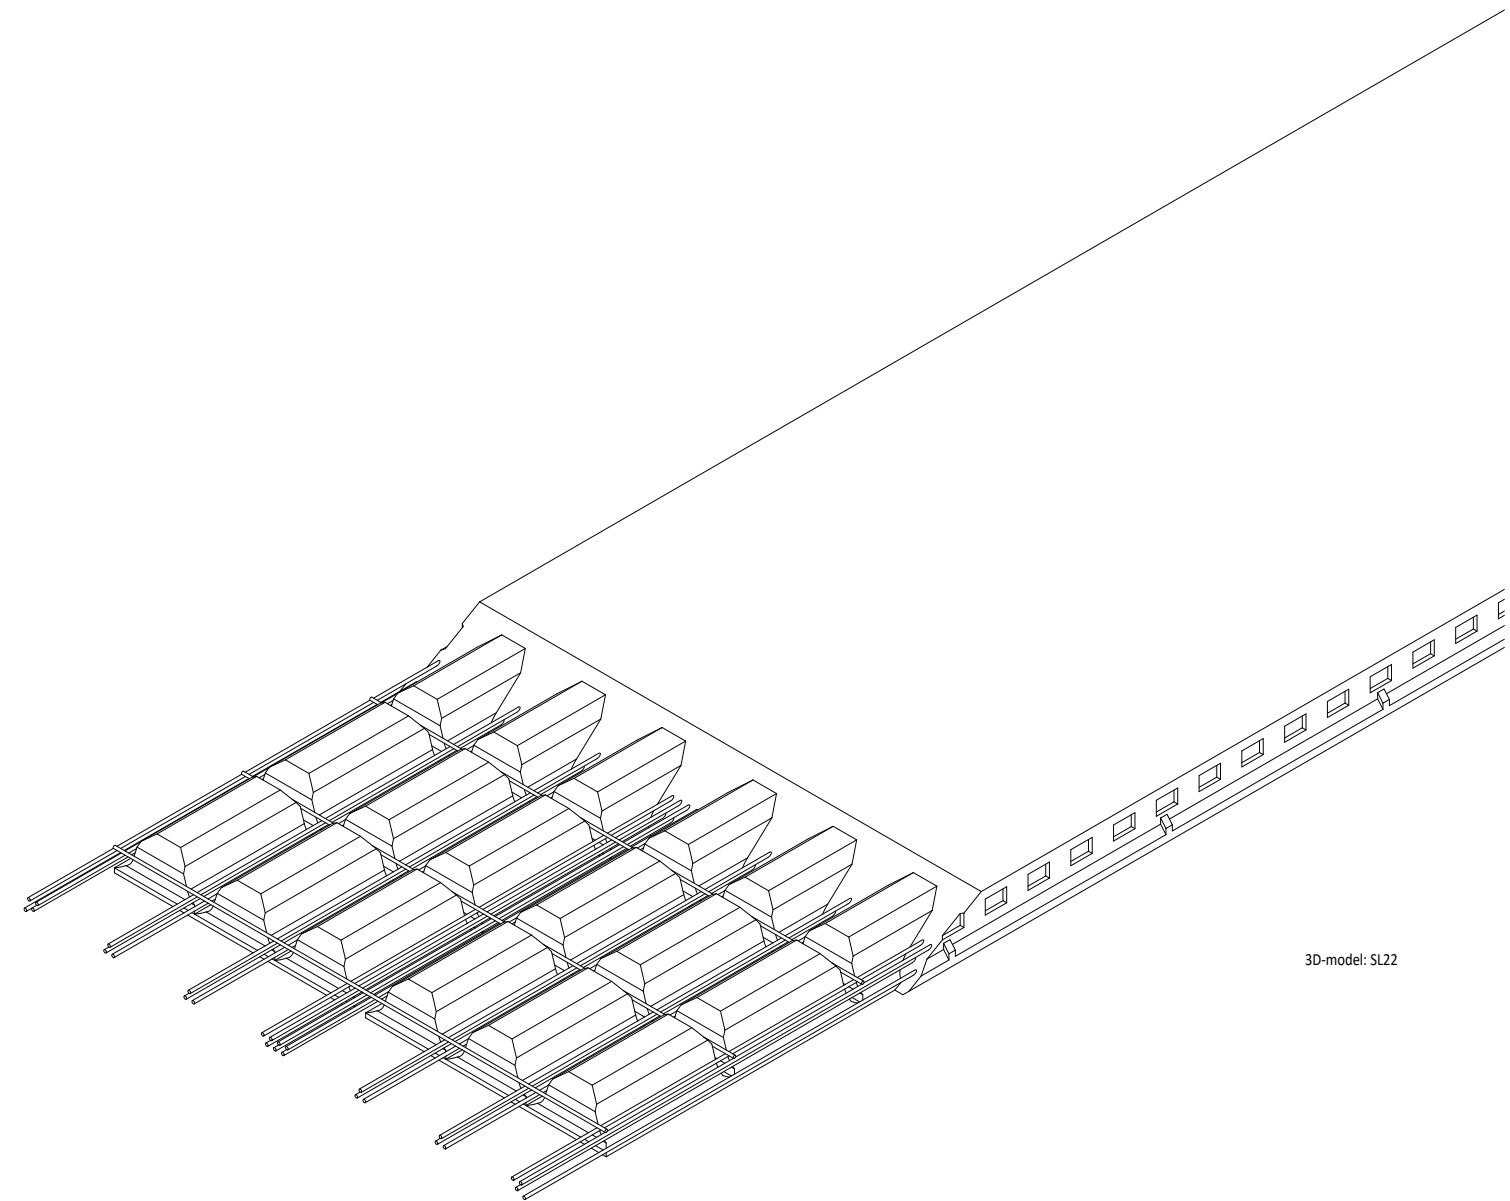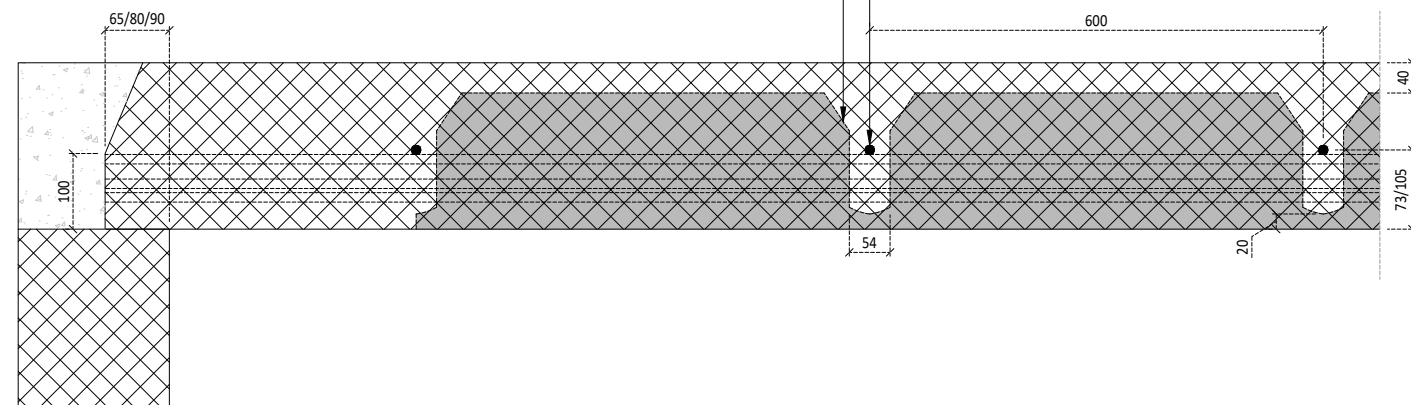

3D-model: SL22

